

HONORABLE CONCEJO DELIBERANTE HUINCA RENANCÓ

ORDENANZA N° 1839/2025.-

VISTO:

La necesidad de optimizar diversos sectores de la Ciudad, los cuales sufren las consecuencias del desagüe pluvial, que pertenecen a zonas densamente pobladas y que históricamente han sido pospuestos en cuanto a su dinámica urbana; y

CONSIDERANDO:

Que uno de los sectores aludidos, es el correspondiente al sector del Barrio VILLA PACÍFICO, calle MAGALLANES y aledañas, construyéndose adoquinado, cordón cuneta y posterior colocación de sistema de iluminación pública apropiado al mismo.-

Que la realización de la obra lleva consigo un mejoramiento de la estética del lugar, de por sí carente de obras viales de envergadura, mejorando la circulación y el escurrimiento del agua en todo su trayecto.-

Que este tipo de obras son claves para este sector de la localidad; contribuye a la seguridad de la misma por la implementación de su sistema lumínico y ayuda asimismo a la circulación de vehículos y peatones.


Que la concreción de la obra se efectúa con aporte municipal y del vecino frentista, con cuyo consenso se cuenta para la ejecución de las mismas, estableciéndose en la presente la obligatoriedad de pago de la obra por parte de los propietarios frentistas.-


POR ELLO

EL HONORABLE CONCEJO DELIBERANTE DE HUINCA RENANCÓ SANCIONA CON FUERZA DE ORDENANZA

Art.1º).- AUTORIZÁSE al Departamento Ejecutivo Municipal al cobro a los vecinos frentistas beneficiarios de la Obra de Adoquinado y Cordón Cuneta en sector **BARRIO VILLA PACÍFICO** de esta Ciudad, en el tramo comprendido por calles **MAGALLANES, ARAGÓN Y CASTILLA**, de acuerdo al siguiente detalle:

- 1) Cordón Cuneta – 253 m2 - \$ 8.265.553,45
- 2) Suelo cemento calle – 1.133.- m2 - \$ 4.116.191,52

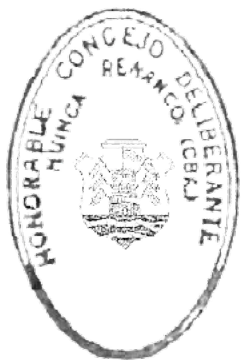

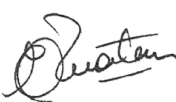

Erica Silvina Martínez
Presidente

Honorable Concejo Deliberante

CALLE MAGALLANES ENTRE JUAN B. JUSTO Y ARAGÓN


Ernesto Jonatan Arena
Secretario

Honorable Concejo Deliberante

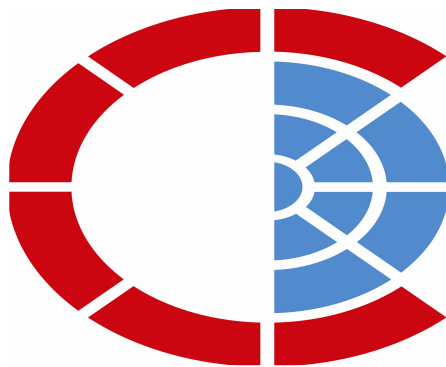

HONORABLE CONCEJO DELIBERANTE HUINCA RENANCÓ

- 3) Suelo cemento bocacalle –441,14 m2 - \$ 1.607.974.-
- 4) Adoquinado calle - 1.133, m2 - \$ 24.169.294,44
- 5) Adoquinado bocacalle – 441,14 m2 - \$ 14.678.643,58

TOTAL: \$52.837.656,99 (PESOS CINCUENTA Y DOS MILLONES OCHOCIENTOS TREINTA Y SIETE MIL SEISCIENTOS CINCUENTA Y SEIS CON NOVENTA Y NUEVE CENTAVOS).-

CALLE MAGALLANES ENTRE ARAGÓN Y CASTILLA

- 1) Cordón Cuneta (solo lado Sur) –126,5 m2 - \$ 4.137.349.-
- 2) Badén- (dos badenes) – 122,9 m2 - \$ 3.896.687,13
- 3) Suelo cemento calle – 1.133.- m2 - \$ 4.116.191,52
- 4) Suelo cemento bocacalle – 247,20 m2 - \$ 1.513.827,77
- 5) Adoquinado calle - 1.133, m2 - \$ 24.169.294,44
- 6) Adoquinado bocacalle – 247,20 m2 - \$ 5.266.567,02

TOTAL: \$43.099.916,88 (PESOS CUARENTA Y TRES MILLONES NOVENTA Y NUEVE MIL NOVECIENTOS DIECISEIS CON OCHENTA Y OCHO CENTAVOS).-

CALLE MAGALLANES ENTRE CASTILLA Y GRANADA

- 1) Cordón Cuneta – 292,10 m2 - \$ 9.540.213,80
- 2) Suelo cemento calle – 1.308,10.- m2 - \$ 4.741.143,06
- 3) Adoquinado calle - 1.308,10 m2 - \$ 25.314.961.-
- 4) Viga de contención – 10, 30 ml - \$ 451.263,30

TOTAL: \$40.047.581,16 (PESOS CUARENTA MILLONES CUARENTA Y SIETE MIL QUINIENTOS OCHENTA Y UNO CON DIECISEIS CENTAVOS).-

CALLE ARAGÓN ENTRE MAGALLANES Y GARAY

- 1) Cordón Cuneta (sólo lado Sur) – 126,5 m2 - \$ 4.137.349.-
- 2) Suelo cemento calle – 1.133 m2 - \$ 4.116.191,52
- 3) Adoquinado calle - 1.133 m2 - \$ 24.169.294,44

TOTAL: \$32.422.834,96 (PESOS TREINTA Y DOS MILLONES CUATROCIENTOS VEINTIDOS MIL OCHOCIENTOS TREINTA Y CUATRO CON NOVENTA Y SEIS CENTAVOS).-

CALLE CASTILLA ENTRE MAGALLANES Y GARAY

- 1) Cordón Cuneta (sólo lado Sur)– 126,5 m2 - \$ 4.137.349.-
- 2) Suelo cemento calle – 1.133.- m2 - \$ 4.116.191,52





Erica Silvina Martínez
Presidente

Honorable Concejo Deliberante


Ernesto Jonatan Arena
Secretario

Honorable Concejo Deliberante

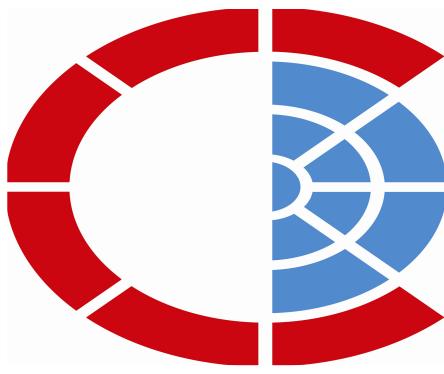

HONORABLE CONCEJO DELIBERANTE HUINCA RENANCÓ

- 3) Suelo cemento bocacalle –247,20 m2 - \$ 898.534,77
- 4) Adoquinado calle - 1.133, m2 - \$ 24.169.294,44
- 5) Adoquinado bocacalle – 247, 2 m2 - \$ 5.751.354,31
- 6) Viga de contención – 10,30ml. -\$ 451.263,30

TOTAL: \$39.523.987,34 (PESOS TREINTA Y NUEVE MILLONES QUINIENTOS VEINTITRES MIL NOVECIENTOS OCHENTA Y SIETE CON TREINTA Y CUATRO CENTAVOS).-

Art.2º).- La presente obra se registrará por lo establecido en la Ordenanza General de Pavimentación N° 067/1978 vigente.-


Art.3º).- Forman parte de la presente como Anexos las correspondientes Planillas de Cotización de Obra.-

Art.4º).- ESTABLÉCESE la OBLIGATORIEDAD DE PAGO de Contribución por Mejoras, por parte de los vecinos frentistas beneficiados por la obra construida de acuerdo al Art. 1º) de la presente y liquidación correspondiente.-

Art.5º).- ESTABLÉCESE que a los fines de la financiación para el caso de los frentistas que opten por planes de pago en cuotas, el Valor de la Obra será el equivalente en Pesos a la cantidad de bolsas de cemento que correspondiere, cuyo valor de referencia será el promedio entre el costo mínimo y el costo máximo de la bolsa de cemento, obtenido del costo de la construcción proporcionado por el Colegio de Arquitectos de la Provincia de Córdoba (www.colegio-arquitectos.com.ar).-

Art.6º).- COMUNÍQUESE, publíquese, dése al Registro Municipal y archívese.-


DADO en Sala del Honorable Concejo Deliberante de la Ciudad de Huinca Renancó, en Sesión Ordinaria de fecha catorce de agosto de dos mil veinticinco.-


Ernesto Jonatan Arena
Secretario
Honorable Concejo Deliberante




Erica Silvina Martínez
Presidente
Honorable Concejo Deliberante


**PLANIMETRÍA DE CALLE MAGALLANES
ENTRE CALLES JUAN B. JUSTO Y ARAGÓN**
Escala 1:500 - 1:25

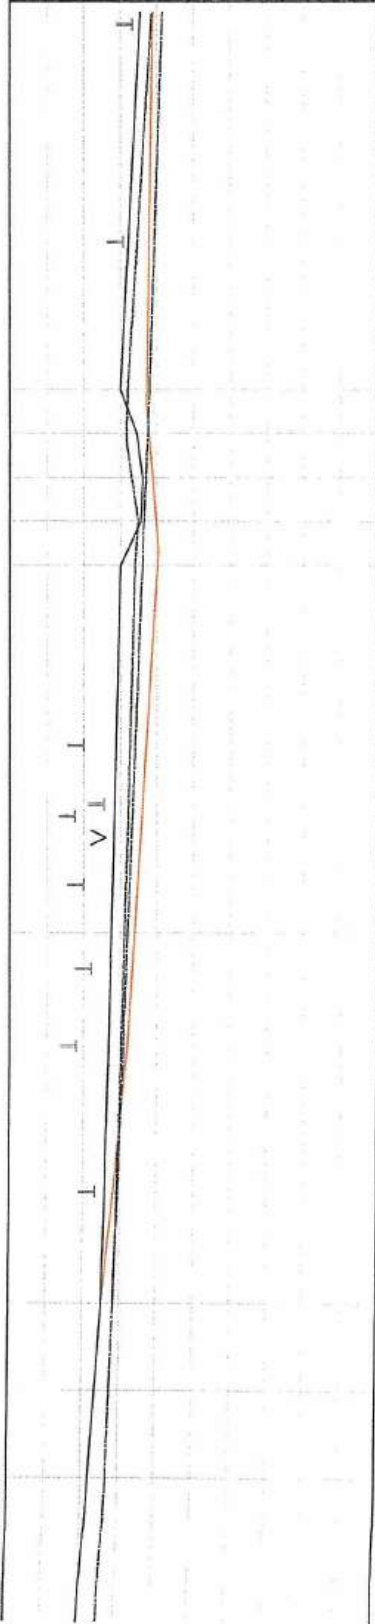


- 80.50 m
- 80.25 m
- 80.00 m
- 79.75 m
- 79.50 m
- 79.25 m
- 79.00 m
- 78.75 m
- 78.50 m

- Referencias**
- Línea de proyecto
 - - - Línea de cuneta Sur
 - Línea de cuneta Norte
 - Terreno natural

COTAS	
PARCIALES	
PROGRESIVAS	
TERRENO	79.28
PROYECTO CUNETA NORTE	
PROYECTO EJE	
PROYECTO CUNETA SUR	
UMBRALES Y DESAGÜES	
DIFERENCIAS TERRENO-EJE	

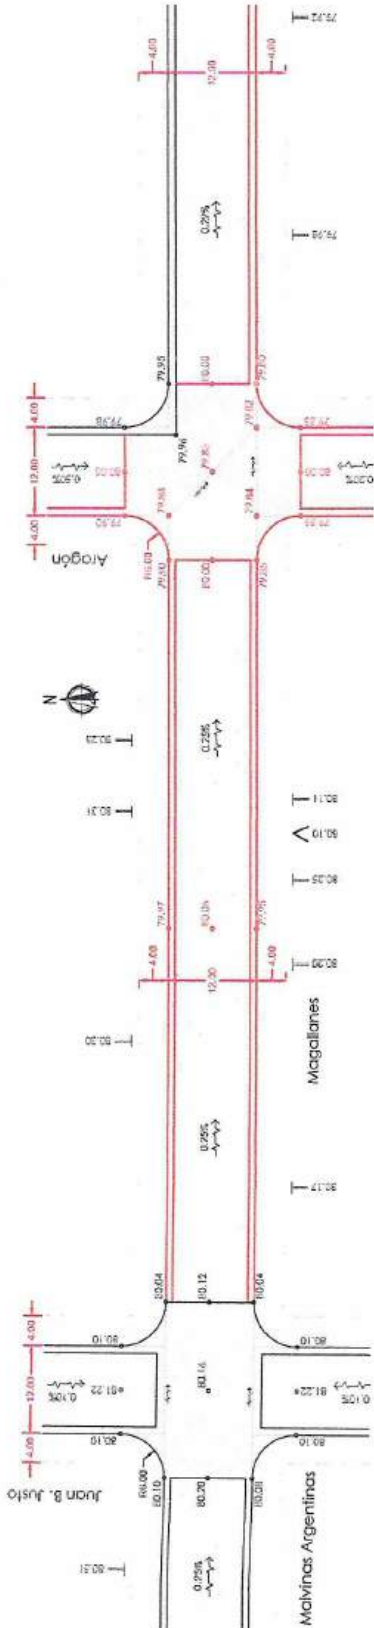

CROQUIS DE UBICACIÓN

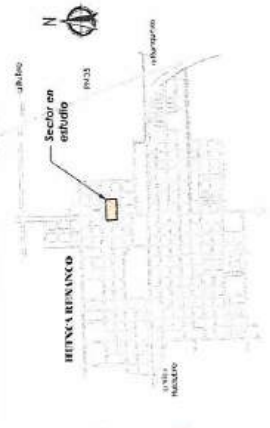

REFERENCIAS

- Límite de manzanas
- 81.62 * Cota nivel de proyecto
- 81.07 * Cota nivel de pavimento asfalto
- 80.77 * Cota nivel de terreno natural
- Umbral de base
- Desagüe
- Nonche de calles
- +++++ FFOC
- Calles a pavimentar
- Calles pavimentadas
- Sentido de circulación en calles
- Pavimento de hormigón simple
- Pavimento de adoquines
- Bulevard
- Punto tipo

IRIART Ingeniería

PROVINCIA DE CÓRDOBA
MUNICIPALIDAD DE HUINCA RENANCÓ


Proyecto de sistematización de los drenajes urbanos de Huinca Renancó

**CALLE MAGALLANES
ENTRE CALLES JUAN B. JUSTO Y ARAGÓN**

INTERFENTE: Lucía Bolívar
DIRECCIÓN DE OBRAS PÚBLICAS: Arq. Florencia Mellard
DIRECCIÓN DE PROYECTOS: Ing. Mauro Raúl Iriart
DISEÑO: Ing. Mauro Raúl Iriart


FECHA: MARZO 2025
ESCALA: 1:500 - 1:25
REFERENCIA: -
PLANO Nº: 03

**PLANALTIMETRÍA DE CALLE MAGALLANES
ENTRE CALLES ARAGÓN Y CASTILLA
Escala 1:500 - 1:25**

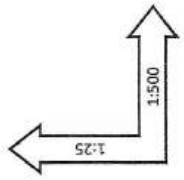


- 80.50 m
- 80.25 m
- 80.00 m
- 79.75 m
- 79.50 m
- 79.25 m
- 79.00 m
- 78.75 m
- 78.50 m


- Referencias**
- Línea de proyecto
 - Línea de cuneta Sur
 - Línea de cuneta Norte
 - Terreno natural

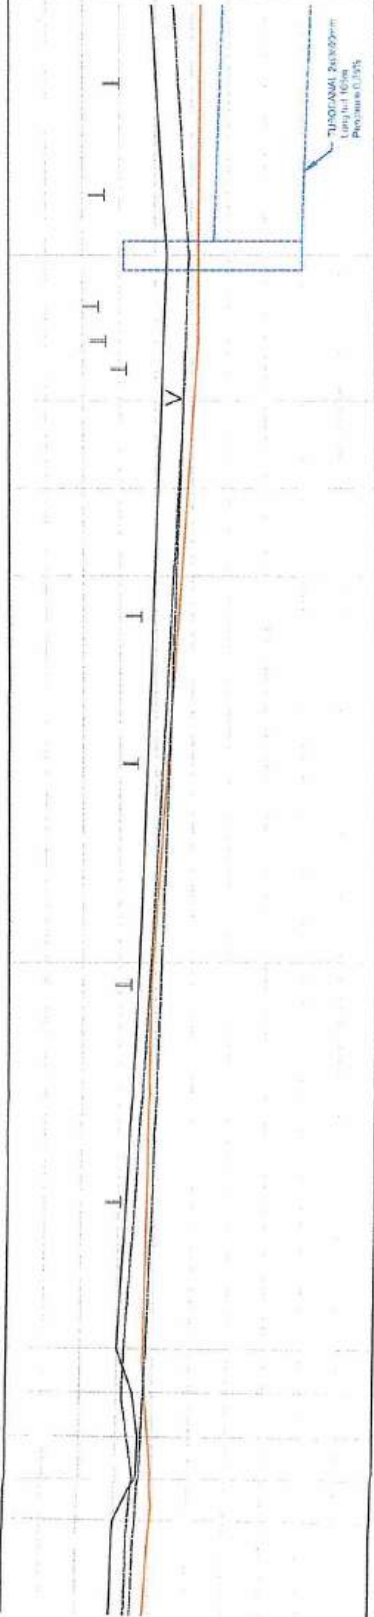

PARCIALES		PROGRESIVAS		TERRENO		PROYECTO CUNETA NORTE		PROYECTO EJE		PROYECTO CUNETA SUR		UMBRALES Y DESAGÜES		DIFERENCIAS TERRENO-EJE	

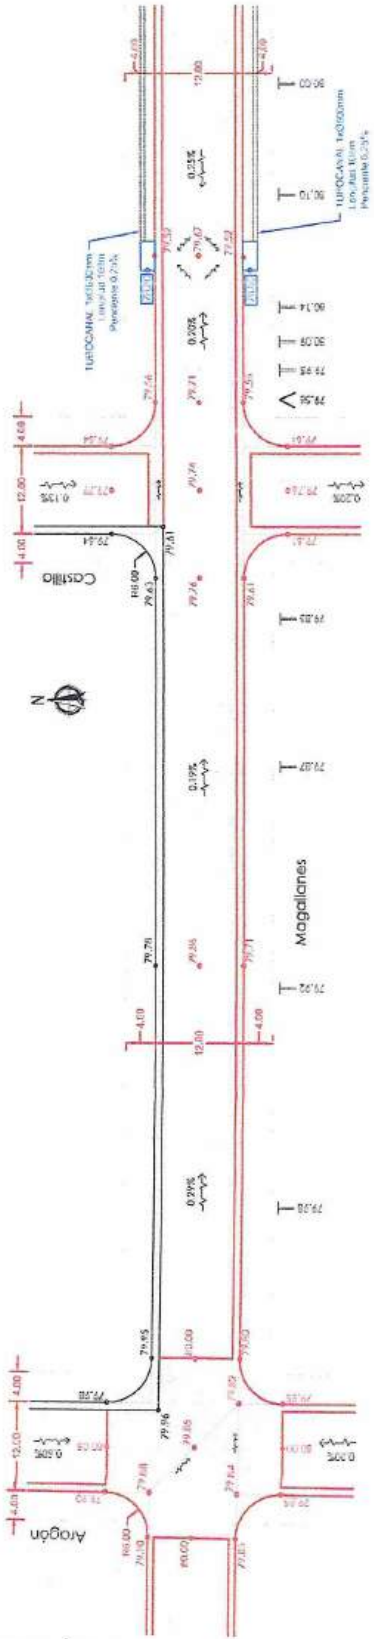

CROQUIS DE UBICACIÓN

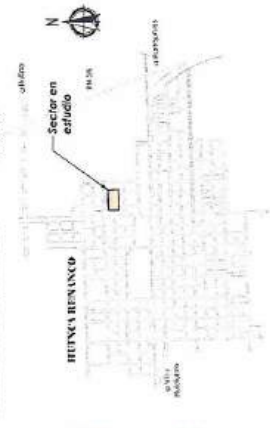

- REFERENCIAS**
- Límite de excavación
 - Cota nivel de proyecto
 - Cota nivel de pavimento existente
 - Cota nivel de pavimento natural
 - Unifrete de casa
 - ↓ Desagüe
 - Calle a pavimentar
 - Calles pavimentadas
 - Señales de accionamiento en calles
 - Pavimento de hormigón simple
 - Pavimento de adoquines

IRIART Ingeniería

INTERLENTE
Lueta Boliño

DIRECCIÓN DE OBRAS PÚBLICAS
Aq. Florencia Molledo

DIRECCIÓN DE PROYECTOS:
Ing. Mauro Raúl Hiert


PROVINCIA DE CÓRDOBA
MUNICIPALIDAD DE HUINCA RENANCO

Proyecto de sistematización de los drenajes urbanos de Huinca Renancó

**CALLE MAGALLANES
ENTRE CALLES ARAGÓN Y CASTILLA**

FECHA: MARZO 2025
ESCALA: 1:500 - 1:25
REFERENCIA: -
PLANO N°: 02


**PLANALTIMETRÍA DE CALLE MAGALLANES
ENTRE CALLES CASTILLA Y GRANADA**
Escala 1:500 - 1:25

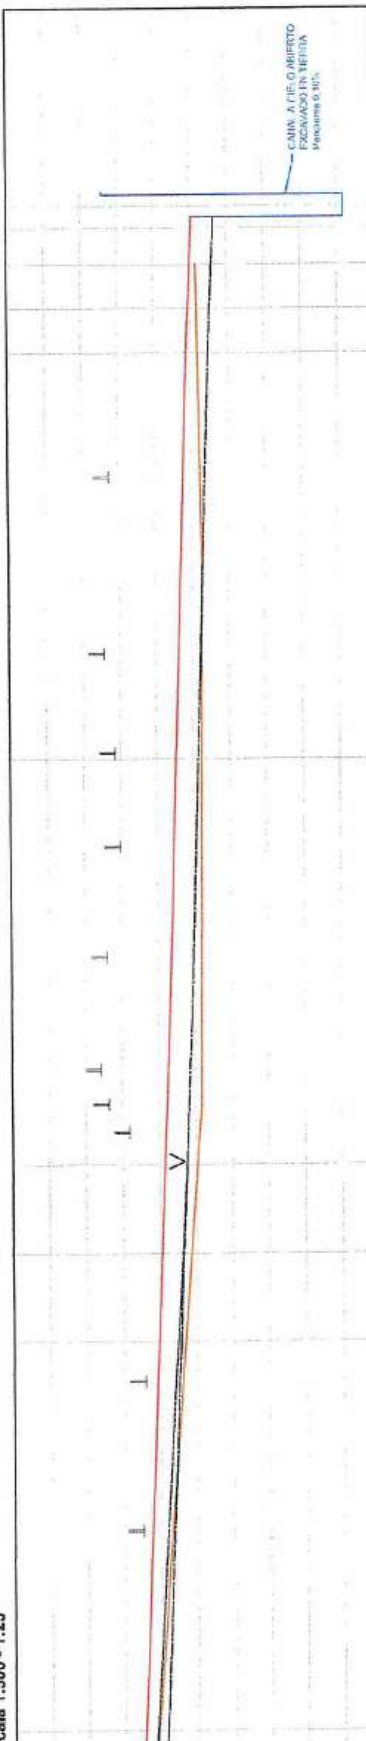

80.50 m
80.25 m
80.00 m
79.75 m
79.50 m
79.25 m
79.00 m
78.75 m
78.50 m

Referencias
 Línea de proyecto
 Línea de cuneta Sur
 Línea de cuneta Norte
 Terreno natural

PARCIALES		PROGRESIVAS		TERRENO		PROYECTO CUNETAS NORTE		PROYECTO CUNETAS SUR		UMBRALES Y DESAGÜES		DIFERENCIAS TERRENO-EJE	

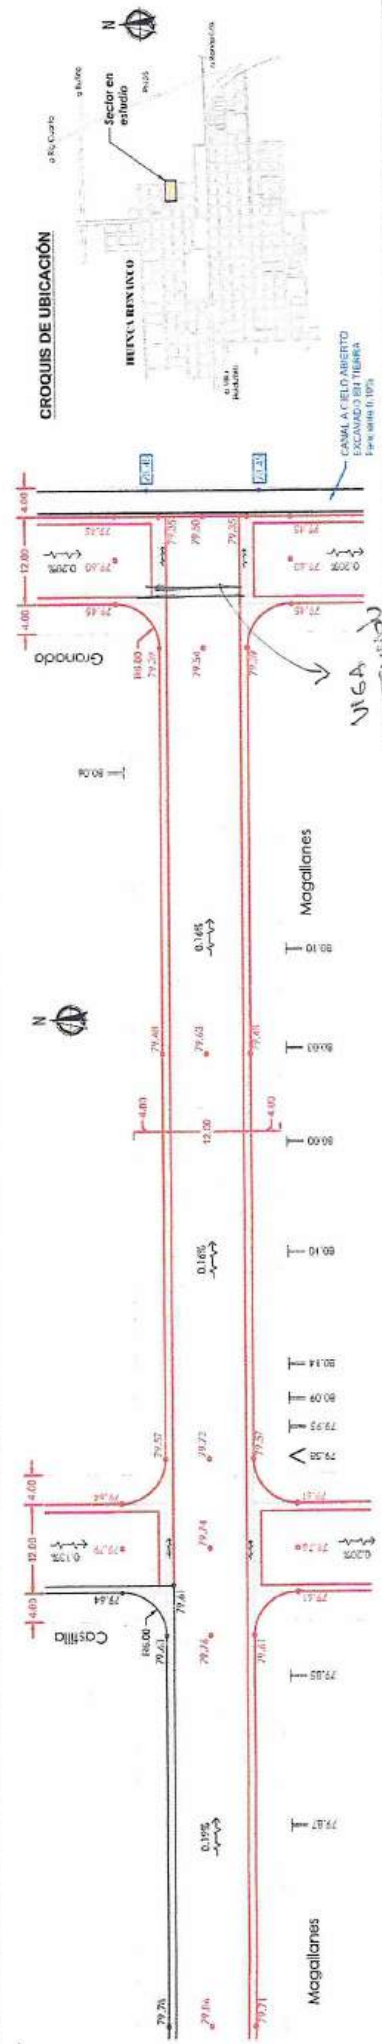

REFERENCIAS
 Límite de manzanas
 81.02 = Cota nivel de proyecto
 81.07 = Cota nivel de pavimento existente
 83.27 = Cota nivel de terreno natural

IRIART
Ingeniería

PROVINCIA DE CÓRDOBA
MUNICIPALIDAD DE HUINCA RENANCO

Proyecto de sistematización de los
drenajes urbanos de Huinca Renanco

ENTRE CALLES CASTILLA Y GRANADA

INGENIERO EN
LUCIA BOBATO

DIRECCIÓN DE OBRAS PÚBLICAS
Área: Planificación Urbana

DIRECCIÓN DE PROYECTO:
Ing. Mauro Raúl Iriart

PROYECTO:
Ing. Mauro Raúl Iriart

FECHA:
ABRIL 2025

ESCALA:
1:500 - 1:25

REFERENCIAL:
-

PLANO N.º:
01


MUNICIPALIDAD DE HUINCA RENANCÓ

Planilla de Cotización (por Rubro, Item y subitem)


	U	Cant	\$ Unitario	\$ Subitem	\$ Item	% Item subitem	\$ Rubro
Calle Magallan entre Castilla y Granada							
A							
A.1	Movimiento de suelo	m	254	\$ 1.997,00	\$ 507.238,00	\$ 9.540.213,90	\$ 9.540.213,90
A.2	Hierros 6 mm	un		\$ 0,00	\$ 0,00		
A.3	Hierros 10 mm	un		\$ 0,00	\$ 0,00		
A.4	Hormigón elaborado	m3	43,8	\$ 182.891,00	\$ 8.010.625,90		
A.5	Mano de Obra	m2	292,1	\$ 3.500,00	\$ 1.022.350,00		
B						\$ 0,00	
B.1	Movimiento de suelo	m					
B.2	Hierros 6 mm	un					
B.3	Hormigón elaborado	m3					
B.4	Mano de Obra	m2					
C						\$ 4.741.143,06	\$ 4.741.143,06
C.1	Bolsas de Cemento	un	327	\$ 12.557,00	\$ 4.106.139,00		
C.2	Mano de Obra	m2	1308,1	\$ 485,44	\$ 635.004,06		
C	Suelo Cemento en bocalle					\$ 0,00	
C.1	Bolsas de Cemento	un					
C.2	Mano de Obra	m2					
D						\$ 25.314.961,00	\$ 25.314.961,00
D.1	Adoquinado calle	m2	1308,1	\$ 1.997,00	\$ 2.612.275,70		
D.2	Movimiento de nivelacion de suelo/ suelo cemento compactar	m3	53	\$ 13.655,98	\$ 723.766,94		
D.3	Arena gruesa	m2	1333	\$ 14.477,92	\$ 16.403.483,36		
D.4	Adoquines	m3	5	\$ 68.607,00	\$ 343.035,00		
D.5	Arena rubia	m2	1308,1	\$ 4.000,00	\$ 5.232.400,00		
E						\$ 0,00	
E.1	adoquinado de Bocas Calle	m2					
E.2	Movimiento de nivelacion de suelo/ suelo cemento compactar	m3					
E.3	Arena gruesa	m2					
E.4	adoquines	m3					
E.5	Mano de Obra	m2					
F						\$ 451.263,30	\$ 451.263,30
F	Viga de contencion - 10,30ml	m3	1,3	\$ 182.891,00	\$ 237.758,30		
	Hormigón elaborado	ud	6	\$ 15.237,50	\$ 91.425,00		
	Hierros 6 mm	ud	4	\$ 5.520,00	\$ 22.080,00		
	Hierros 10mm	ud	1	\$ 100.000,00	\$ 100.000,00		
G	Mano de Obra	un	1	\$ 100.000,00	\$ 100.000,00		
G	Direccion Técnica	un					
Subtotal							
	adoquinado en calle	Caridad de m2	1.308,10				\$ 40.047.581,16
	bocacalle adoquinado	Caridad de m2	0,00				22.976,92
	cordón cuneta	Caridad de ml	254,00				37.559,90
	badén	Caridad de m2	0,00				-
	viga de contencion		10,30				43.811,97

**PLANIALTIMETRÍA DE CALLE ARAGÓN
ENTRE CALLES MAGALLANES Y GARAY**
Escala 1:500 - 1:25


- Referencias**
- Línea de proyecto
 - Línea de cuneta Este
 - Línea de cuneta Oeste
 - Terreno natural

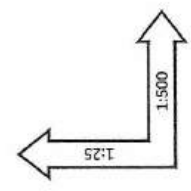

80.50 m
80.25 m
80.00 m
79.75 m
79.50 m

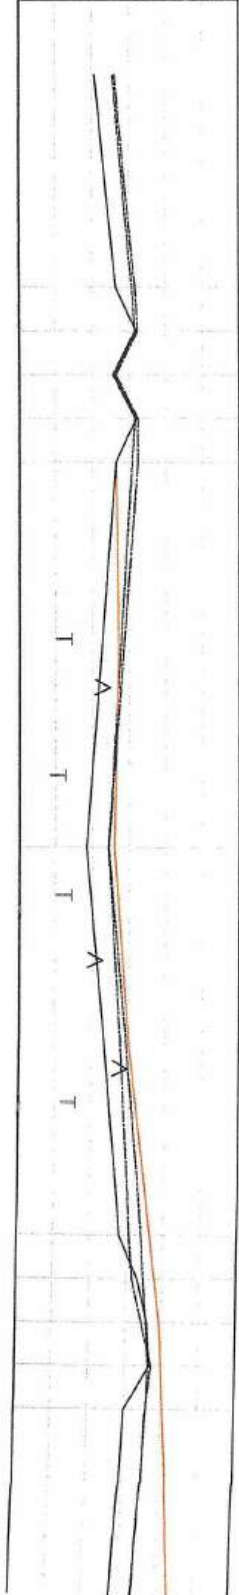

COTAS	
PARCIALES	
PROGRESIVAS	
TERRENO	
PROYECTO CUNETAS NORTE	
PROYECTO EJE	
PROYECTO CUNETAS SUR	
UMBRALES Y DESAGÜES	
DIFERENCIAS TERRENO-EJE	

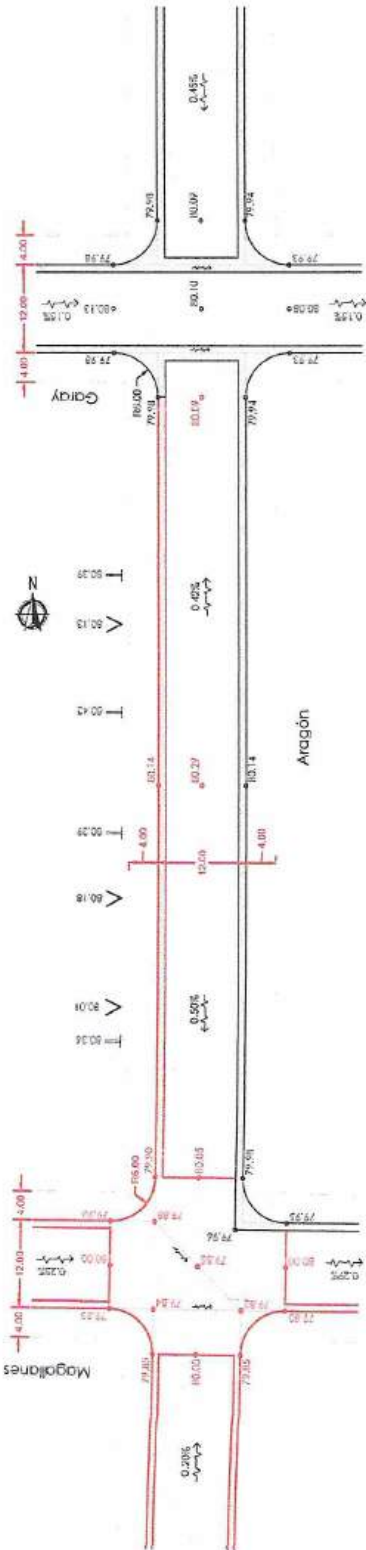

CROQUIS DE UBICACIÓN



- REFERENCIAS**
- Línea de manzanetas
 - 81.02 * Cota nivel de proyecto
 - 81.07 * Cota nivel de pavimento en abanico
 - 82.17 * Cota nivel de terreno natural
 - ↑ Unidad de cota
 - Desague
 - Aviclog
 - Nombre de calles
 - +++++ FFCC

- Calles y puesteador
- Calles perforadas
- Simbros de escurrimiento en calles
- Pavimento de homogeneo simple
- Pavimento de acapalañas
- Pavimento de estribo
- Bulwvard
- Punto fijo

IRIART Ingeniería
INTENDENTE
Lucía Bolaño
DIRECCIÓN DE OBRAS PÚBLICAS
Arq. Florencia Molliard
DIRECCIÓN DE PROYECTO
Ing. Mauro Raúl Hrist

PROVINCIA DE CÓRDOBA
MUNICIPALIDAD DE HUINCA RENANCÓ
Proyecto de sistematización de los drenajes urbanos de Huinca Renancó
**CALLE ARAGÓN
ENTRE CALLES MAGALLANES Y GARAY**
FECHA: MARZO 2025
ESCALA: 1:500 - 1:25
RECIBIDA: _____
PLANO Nº: 05

MUNICIPALIDAD DE HUINCA RENANCO

Planilla de Cotización (por Rubro, Item y subitem)

	Descripción	U.	Cant.	\$ Unitario	\$ Subitem	\$ Item	% Item \$/Rubro	\$ Rubro	
Calle Castilla entre Magallan y Garay	
A	Cordon cuneata - solo lado sur	m	110	\$ 1.997,00	\$ 219.670,00	\$ 4.137.349,00		\$ 4.137.349,00	
A.1	Movimiento de suelo	un			\$ 0,00	
A.2	Hierros 6 mm	un			\$ 0,00	
A.3	Hierros 10 mm	un			\$ 0,00	
A.4	Hormigon elaborado	m3	19	\$ 182.891,00	\$ 3.474.929,00	
A.5	Mano de Obra	m2	126,5	\$ 3.500,00	\$ 442.750,00	
B	Badén	m				\$ 0,00		\$ -	
B.1	Movimiento de suelo	un	
B.2	Hierros 6 mm	m3	
B.3	Hormigon elaborado	m3	
B.4	Mano de Obra	m2	
C	Suelo Cemento en calle	un				\$ 4.116.191,52		\$ 4.116.191,52	
C.1	Bolsas de Cemento	m2	284	\$ 12.557,00	\$ 3.566.188,00	
C.2	Mano de Obra	m2	1133	\$ 485,44	\$ 550.003,52	
C	Suelo Cemento en bocalle	un				\$ 898.534,77		\$ 898.534,77	
C.1	Bolsas de Cemento	m2	62	\$ 12.557,00	\$ 778.534,00	
C.2	Mano de Obra	m2	247,2	\$ 485,44	\$ 120.000,77	\$ 24.169.294,44		\$ 24.169.294,44	
D	Adoquinado calle	m2						\$ 2.262.601,00	
D.1	Movimiento de nivelacion de suelo/ suelo cementor compactar	m3	1133	\$ 1.997,00	\$ 2.262.601,00			\$ 2.262.601,00	
	Hierros 10mm	ud	1	\$ 100.000,00	\$ 100.000,00	
	Mano de Obra	un	
G	Dirección Técnica	un	
<table border="0" style="width:100%; border-collapse: collapse;"> <tr> <td style="width:5%;"></td> <td style="width:75%;">adoquinado en calle Cantidad de m2</td> <td style="width:10%; text-align: right;">1.133,00</td> <td style="width:10%;"></td> <td style="width:10%;"></td> <td style="width:10%;"></td> <td style="width:10%;"></td> <td style="width:10%;"></td> <td style="width:10%;"></td> </tr> <tr> <td></td> <td>bocacalle adoquinado Cantidad de m2</td> <td style="text-align: right;">247,20</td> <td></td> <td></td> <td></td> <td></td> <td></td> <td></td> </tr> <tr> <td></td> <td>cordón cuneata Cantidad de ml</td> <td style="text-align: right;">110,00</td> <td></td> <td></td> <td></td> <td></td> <td></td> <td></td> </tr> <tr> <td></td> <td>badén cantidad de m2</td> <td style="text-align: right;">122,90</td> <td></td> <td></td> <td></td> <td></td> <td></td> <td></td> </tr> <tr> <td></td> <td>viga contención cantidad de ml</td> <td style="text-align: right;">10,30</td> <td></td> <td></td> <td></td> <td></td> <td></td> <td></td> </tr> <tr> <td></td> <td>Total por M²</td> <td></td> <td></td> <td></td> <td></td> <td></td> <td></td> <td>\$ 39.523.987,34</td> </tr> <tr> <td></td> <td>Total por M²</td> <td></td> <td></td> <td></td> <td></td> <td></td> <td></td> <td>\$ 24.965,12</td> </tr> <tr> <td></td> <td>Total por M²</td> <td></td> <td></td> <td></td> <td></td> <td></td> <td></td> <td>\$ 26.900,85</td> </tr> <tr> <td></td> <td>Total por M²</td> <td></td> <td></td> <td></td> <td></td> <td></td> <td></td> <td>\$ 37.612,26</td> </tr> <tr> <td></td> <td>Total por M²</td> <td></td> <td></td> <td></td> <td></td> <td></td> <td></td> <td>\$ 43.811,97</td> </tr>
